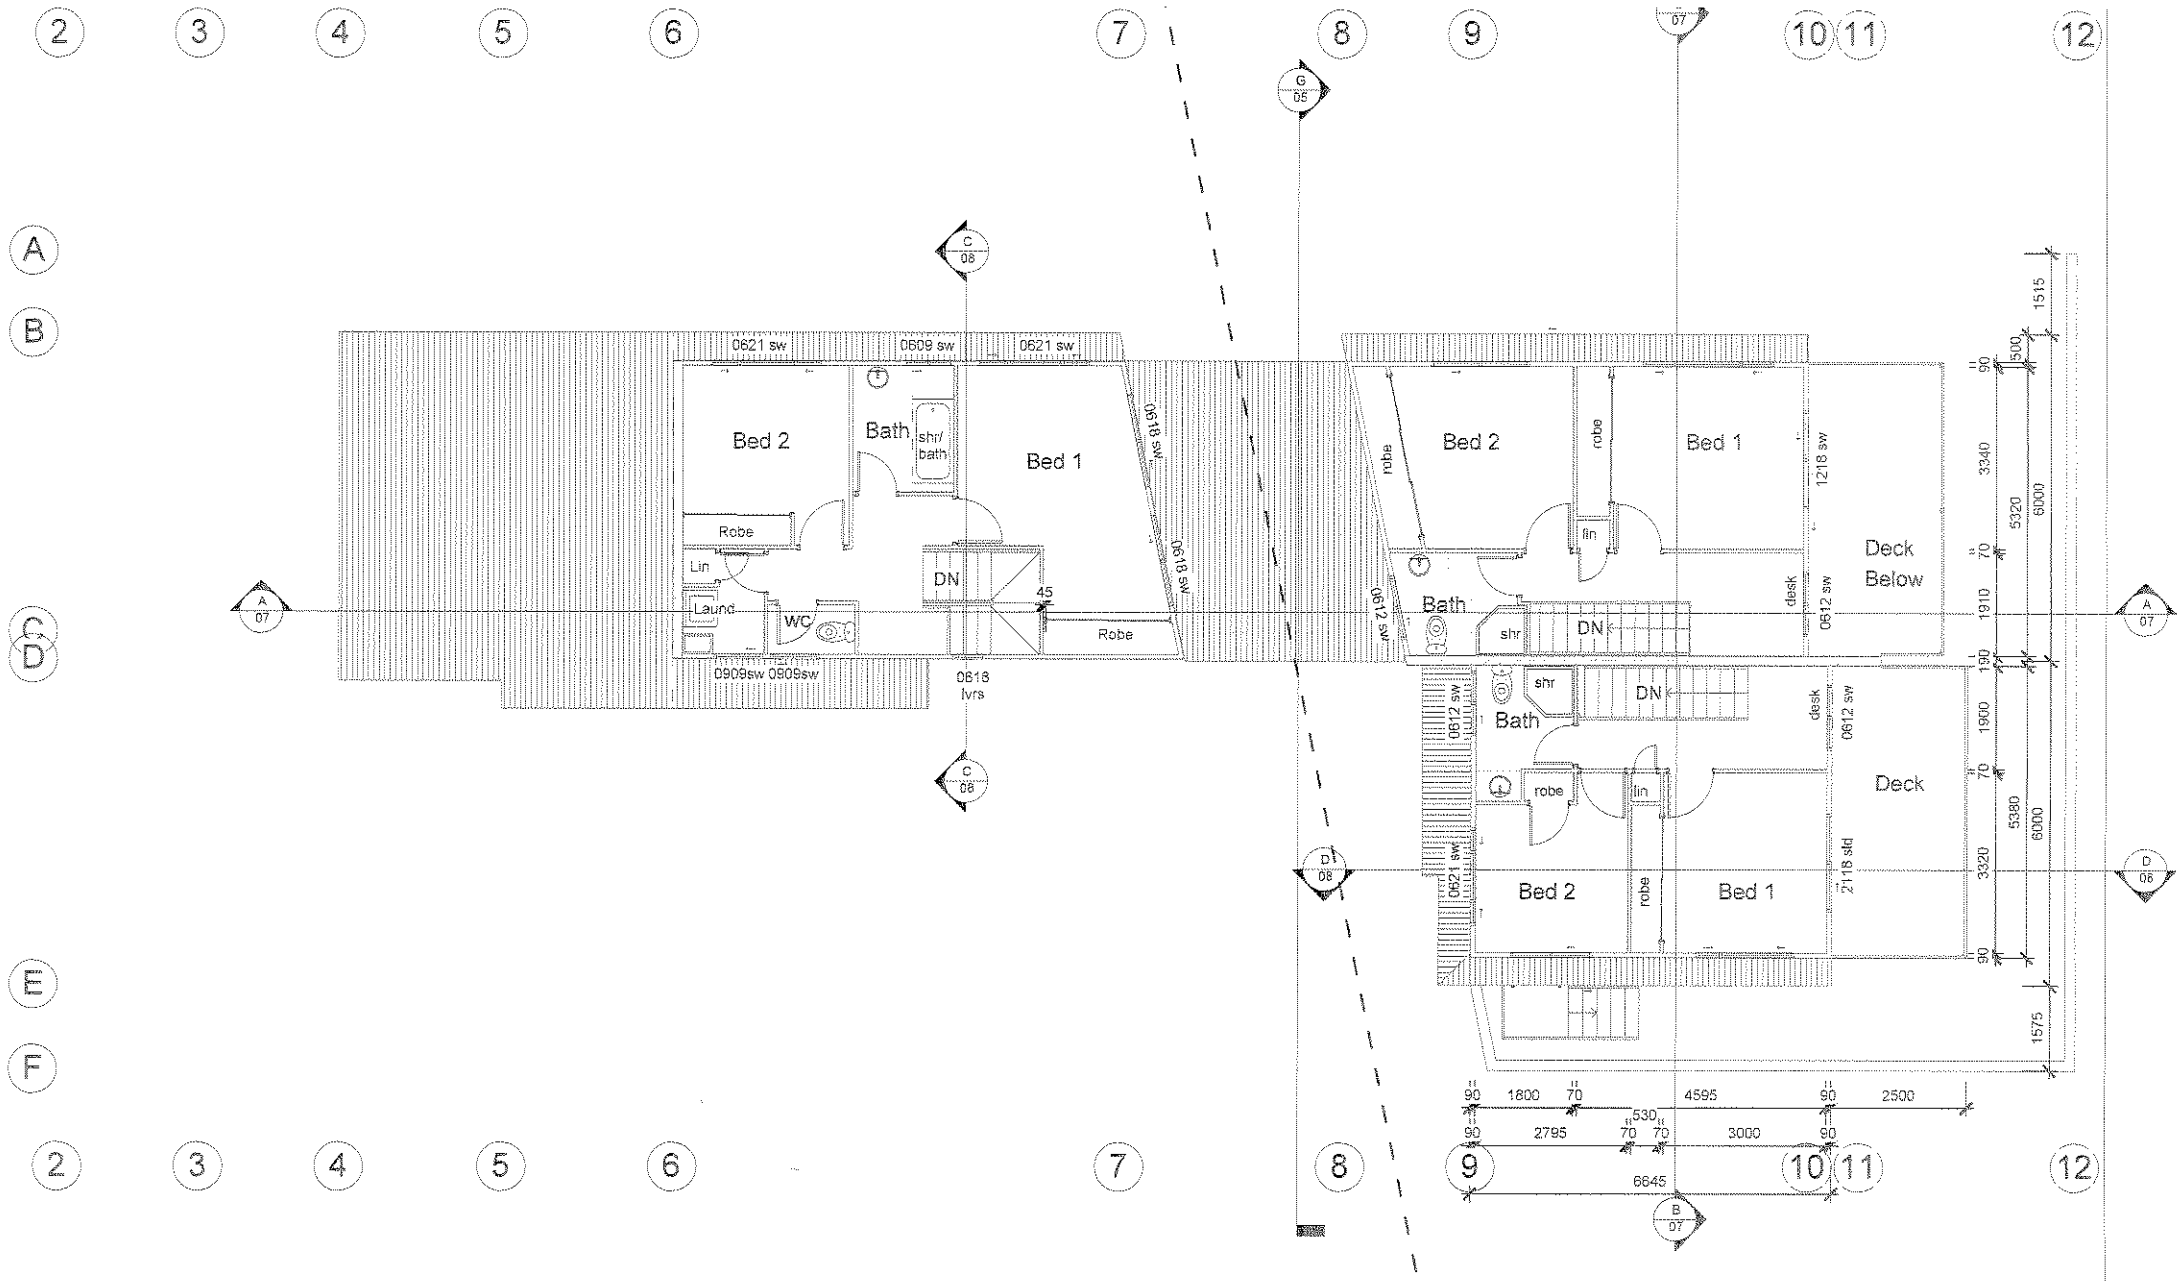

Bed 2
Bath
shr/ bath
Bed 1
Robe
Lin
Laund
WC
DN
45
Robe
0621 sw
0609 sw
0621 sw
0618 sw
0618 sw
0909sw 0909sw
0618 lvrs
Bed 2
robe
Bed 1
lin
Bath
shr
DN
Deck Below
desk
0612 sw
1218 sw
0612 sw
Bath
shr
DN
Deck
robe
lin
Bed 2
robe
Bed 1
0612 sw
0621 sw
2118 std
1800
4595
2500
530
2795
3000
6645
1515
500
3340
5320
6000
1910
1900
5380
6000
3320
1575